

Das Büro plan-atelier ist ein Zusammenschluss von Architekten und Designern. Unser Planungsansatz liegt in einer ganzheitlichen Konzeption
 LANDSCHAFT ARCHITEKTUR INNENRAUM INTERIEUR

Sirid Henneberger Freie Architektin + Dipl. Designerin (FH) Jens Burscher Freier Architekt Dipl. Ing. (FH) Jörg Spiegel Landschaftsarchitekt
 Wir bieten Ihnen langjährige Erfahrungen in den Bereichen Architektur/Landschaftsarchitektur + Innenarchitektur/ Möbeldesign.
 Unsere Leistungen reichen vom Entwurf bis zur Ausführung/ Bauleitung mit den Spezialisierungen 'ökologisches Bauen' und 'Baubiologie'.
 Wir sehen Innen- und Außenräume als Lebensräume für jede Lebens-, Wohn- und Arbeitssituation für die Sinne und unsere Gesundheit.



Heinle, Wischer und Partner

Erwin Heinle und Robert Wischer gründeten 1962 unser Architekturbüro. Wir sind heute acht Partner und arbeiten mit rund 200 Mitarbeitern in Stuttgart, Berlin, Köln, Dresden und Breslau/Wroclaw. Unsere Arbeit ist geprägt durch das Erkennen der Bedürfnisse derer, für die gebaut wird. Darauf aufbauend entwickeln wir zukunftsfähige Visionen und streben nach der besten Architektur für Bauherrn und Nutzer. Unser Leistungsangebot umfasst alle Leistungsphasen der HOAI. Unser Leistungsspektrum umfasst Bauten für Gesundheit, Soziales und Forschung, sowie Büro- und Wohngebäude. Eine umfassende Darstellung unseres Büros finden Sie unter www.heinlewischerpartner.de. Für Fragen stehen wir Ihnen im Büro Dresden gerne zur Verfügung.



Heinle, Wischer und Partner
 Freie Architekten

Wettiner Platz 10a
 01067 Dresden
 Telefon +49 351 47770-0
 Telefax +49 351 47770-11
dresden@heinlewischerpartner.de
www.heinlewischerpartner.de

Brorson & Bookhagen

Brorson + Bookhagen ist ein junges designorientiertes Büro, das vor allem in Norddeutschland und Skandinavien tätig ist. Carl Magnus Brorson, geboren in Helsingborg, Schweden, hat in London Design und Architektur studiert und dort einige Jahre für renommierte Architekturbüros wie z.B. David Adjaye Inneneinrichtungen und Möbel entworfen. Seine Entwürfe haben Preise wie z.B. den Vitra Award gewonnen. Susanne Bookhagen, geboren in Stralsund, hat Architektur in Weimar und London studiert und war im Anschluss für einige namhafte Büros in London, Berlin und Oslo tätig. Zuletzt war sie als Associate für das Londoner Büro KCA in Amsterdam, bevor sie mit Carl Brorson Brorson + Bookhagen auf Rügen gegründet hat.

* Charlotte Road & Chance Street Privathäuser in London - Susanne Krüger für Stephen Taylor Architects



BRORSON + BOOKHAGEN


Dipl. Ing. Susanne Krüger / Architektin
 Ma(HONS) Carl Magnus Brorson / Designer

Streu 2
 18528 Bergen auf Rügen
 T 03838 / 203180
 E studio@brorsonbookhagen.com
www.brorsonbookhagen.com

Michael Sehmsdorf

Michael Sehmsdorf, Freier Architekt, war 9 Jahre im renommierten Architekturbüro von Lord Norman Foster tätig, wo er zuletzt als Projektleiter und Associated Partner für Projekte wie "World Trade Centre" / Abu Dhabi, "The Knolls" - 5 Star Resort in Singapur und andere Wohnprojekte verantwortlich war. Seit 2008 arbeitet er als Freier Architekt an Projekten im In- und Ausland. Für das Projekt "Villen am Zinglingsberg" arbeitet Michael Sehmsdorf in enger Kooperation mit O+M Architekten (Otto + Müller) in Dresden.

* Michael Sehmsdorf war Projektleiter und Associate Partner im Büro Foster + Partners für das u.g. Projekt

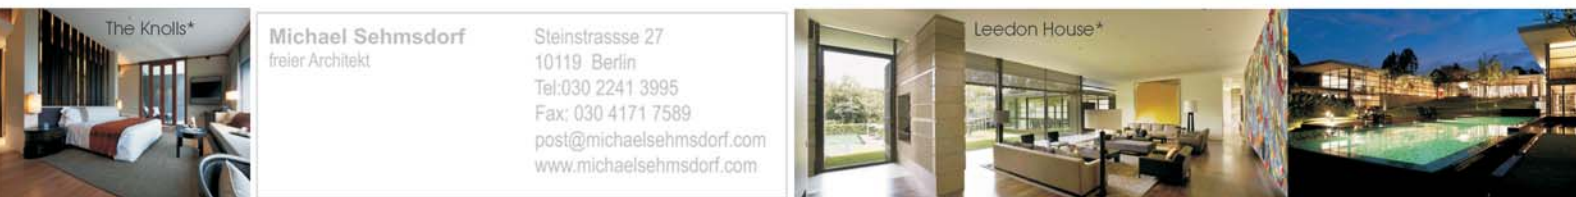

Michael Sehmsdorf
 freier Architekt

Steinstrasse 27
 10119 Berlin
 Tel: 030 2241 3995
 Fax: 030 4171 7589
post@michaelsehmsdorf.com
www.michaelsehmsdorf.com


VILLEN AM ZINGLINGSBERG OSTSEEBAD BINZ



VORSTELLUNG DER BETEILIGTEN ARCHITEKTEN



LUFTBILD BINZ AUF RÜGEN

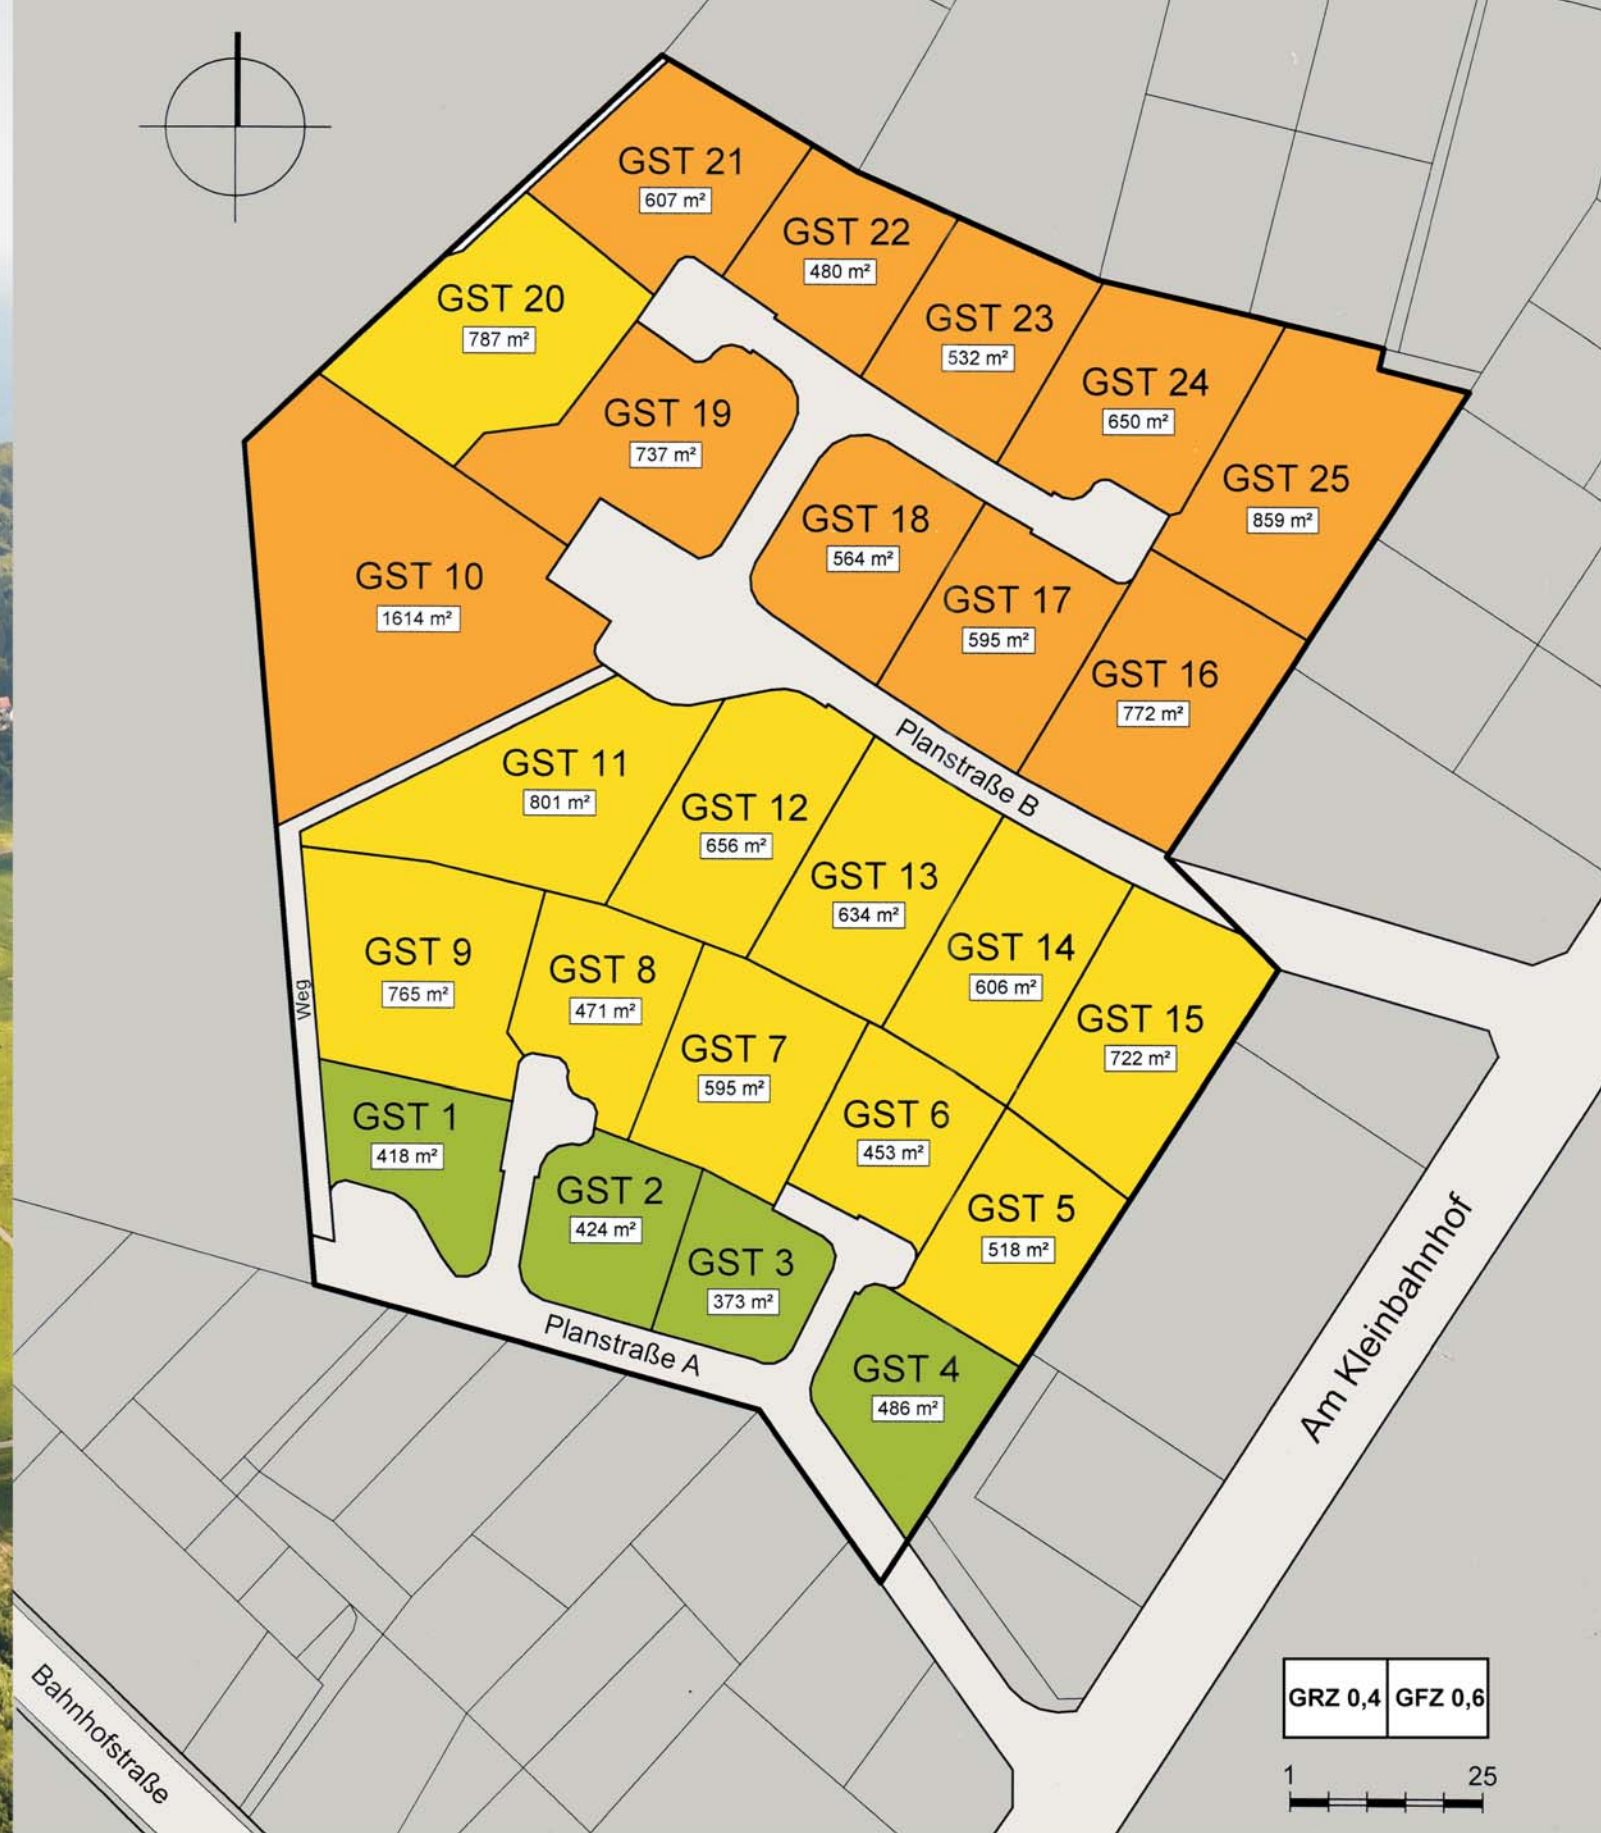

LAGEPLAN MIT GRUNDSTÜCKSAUFTEILUNG

- GEPLANTE HAUSGRÖSSE 250 m² WOHNFLÄCHE
- GEPLANTE HAUSGRÖSSE 200 m² WOHNFLÄCHE
- GEPLANTE HAUSGRÖSSE 150 m² WOHNFLÄCHE